

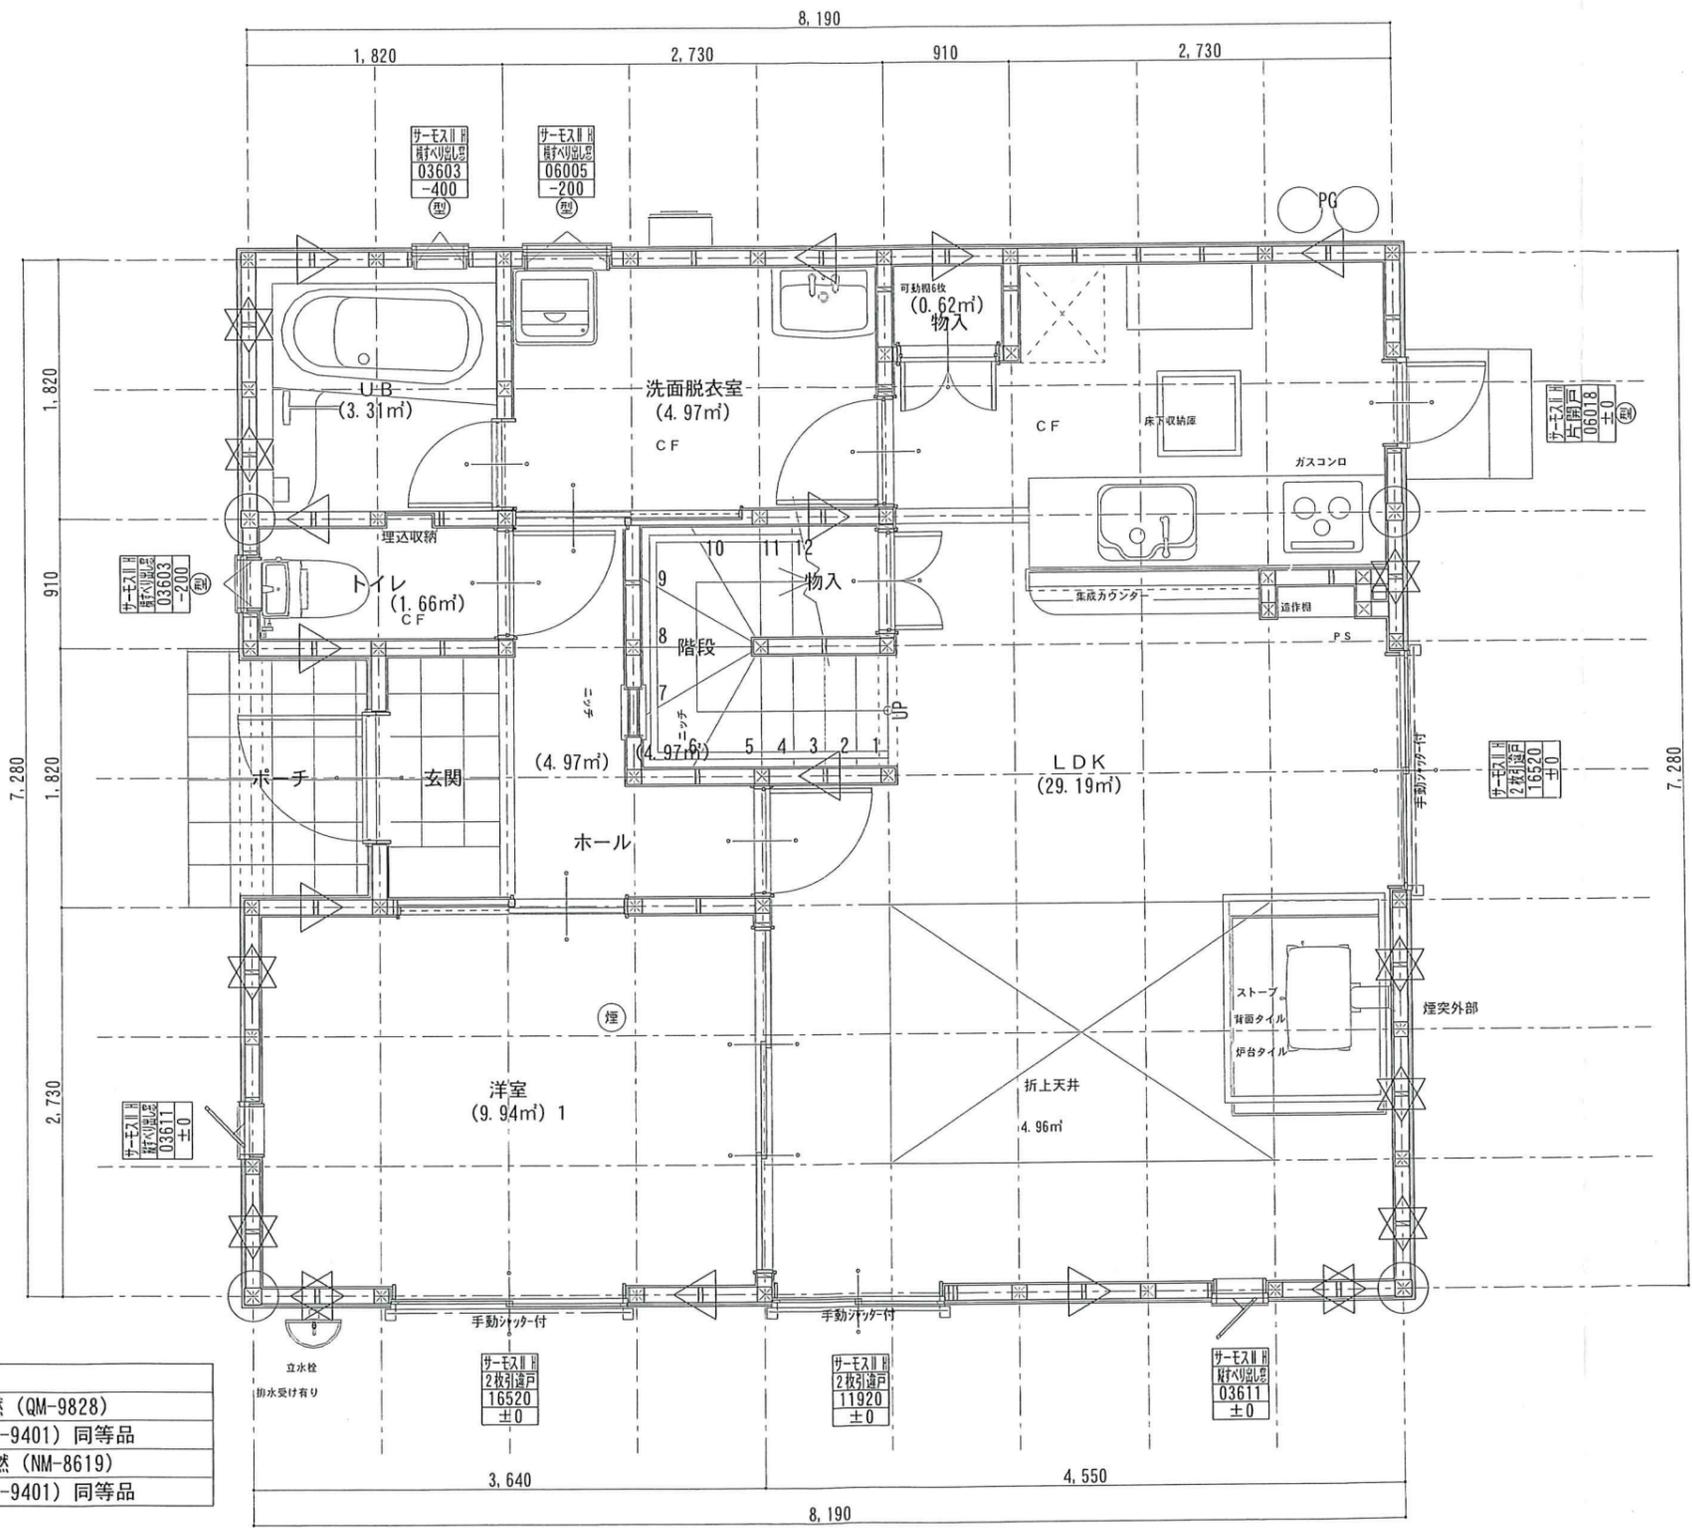


⊙	通し柱	120×120
□	管柱	105×105
△	筋違い	90×45
⊠	筋違い	90×45×2

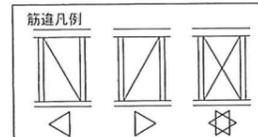


火気使用室 (LDK)	
天井	厚9.5mm PB 準不燃 (QM-9828) ビニルクロス 準不燃 (QM-9401) 同等品
壁	厚12.5mm PB 準不燃 (NM-8619) ビニルクロス 準不燃 (QM-9401) 同等品

特記なき天井高さ：2,400mm
 窓高基準：FL+2,000mm
 1階床面積 57.96㎡ (17.50坪)
 2階床面積 44.72㎡ (13.50坪)
 延べ床面積 102.68㎡ (31.00坪)

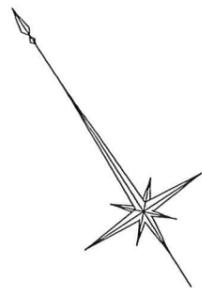

⊕	通し柱	120×120
□	管柱	105×105
△	筋違い	90×45
◇	筋違い	90×45×2

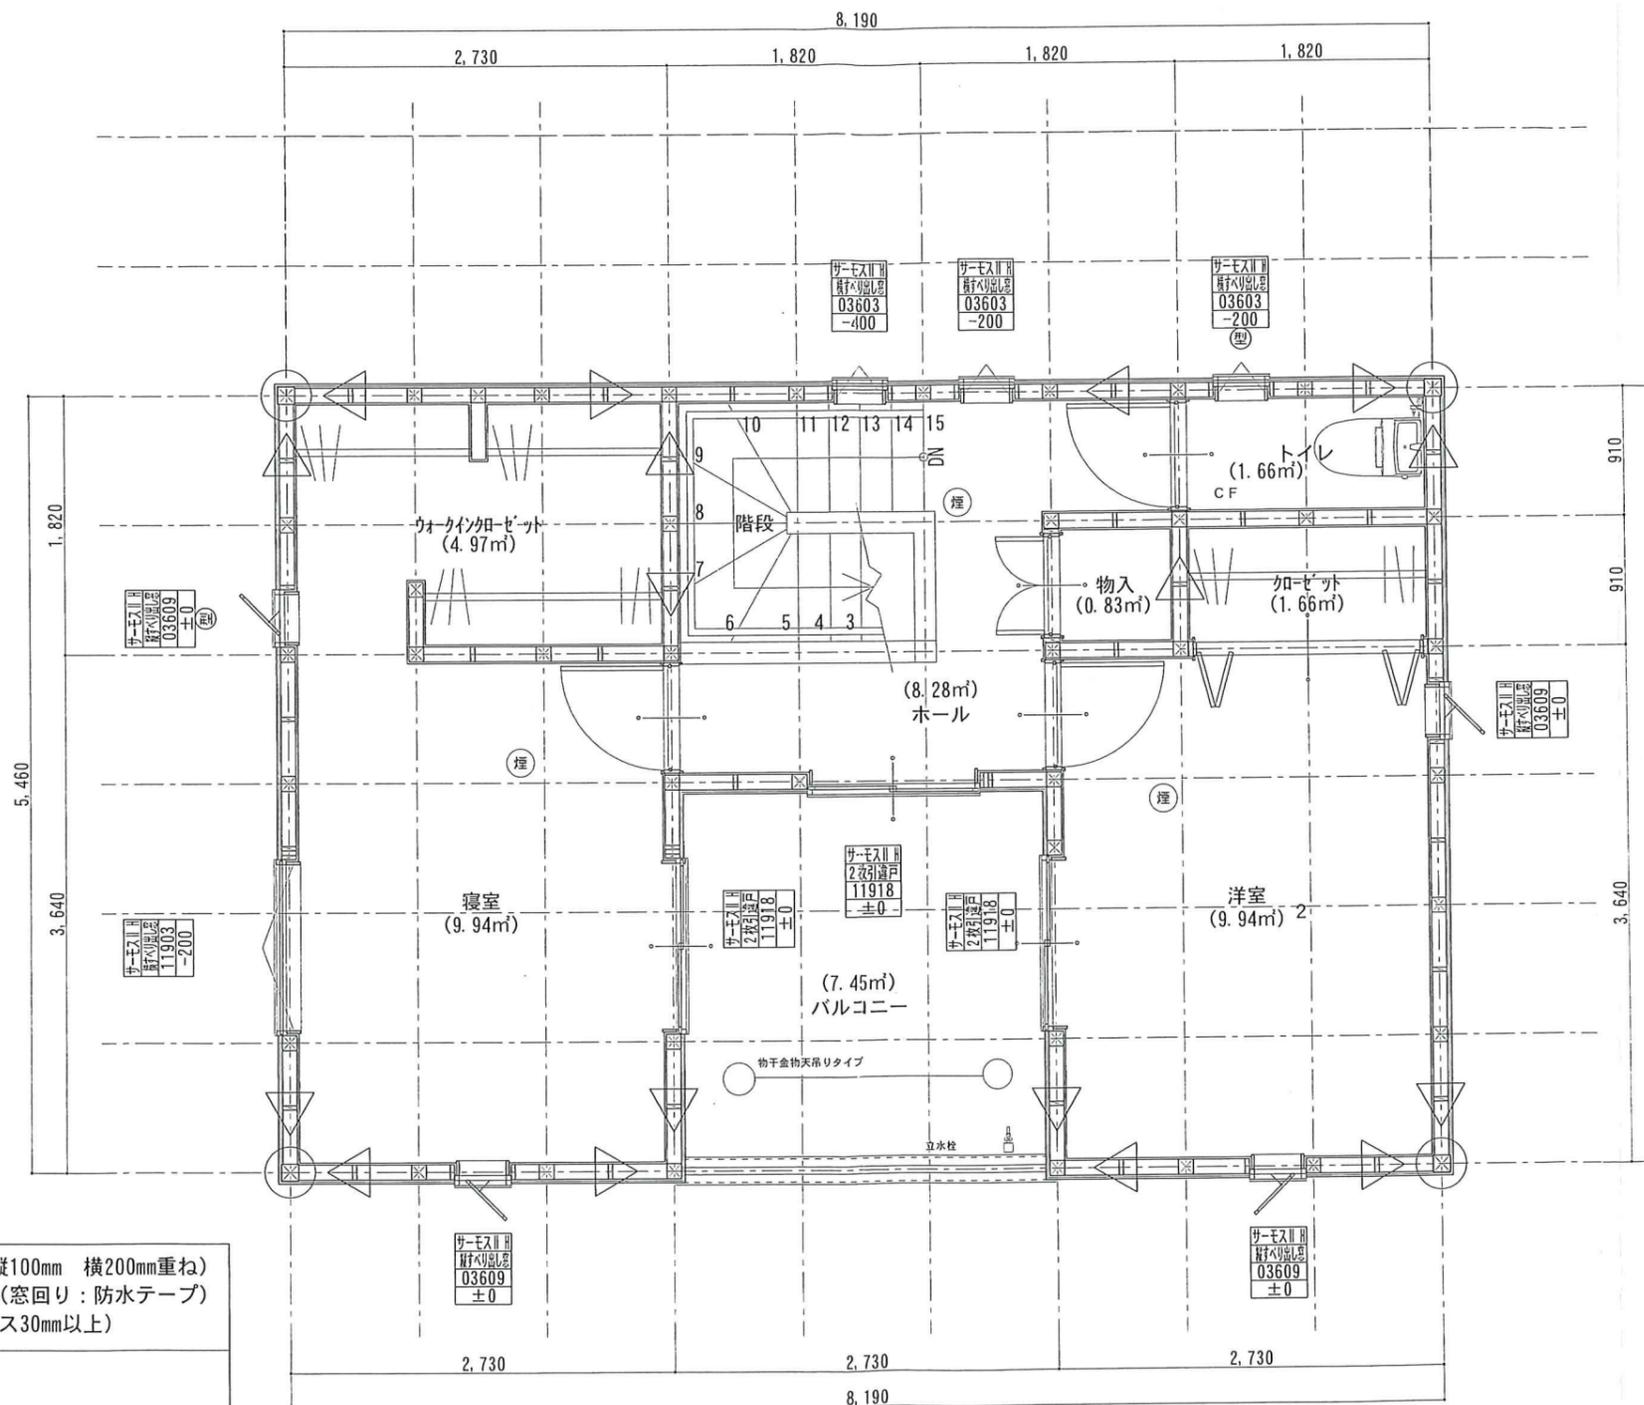

防水：リポール防水 (DR-0205)
 配水勾配：1/50以上
 開口部立上げ：120mm以上 他250mm以上
 下地：構造用合板12mm 2層

屋根下地：アスファルトルーFヒング940 (縦100mm 横200mm重ね)
 外壁下地：防水シート縦90mm 横150mm重ね (窓回り：防水テープ)
 外壁：通気金具・胴縁15mm (窓等通気スペース30mm以上)

住宅用火災報知器 (煙)
 壁より600mm以上 ACより1500mm以上離す
 出入口建具：アンダーカット10mm

特記なき天井高さ：2,400mm
 窓高基準：FL+2,000mm
 1階床面積 57.96㎡ (17.50坪)
 2階床面積 44.72㎡ (13.50坪)
 延べ床面積 102.68㎡ (31.00坪)

工事名

図名

2階平面図

月日

縮尺

1/50

図面No.

有限会社ア7ターホーム二級建築士事務所
 静岡県知事 (1)第8451号

設計者 二級建築士 20551号 内藤敏彦