


# 敷地平面図 S=1:100

所在：富士市石坂字狐穴地先

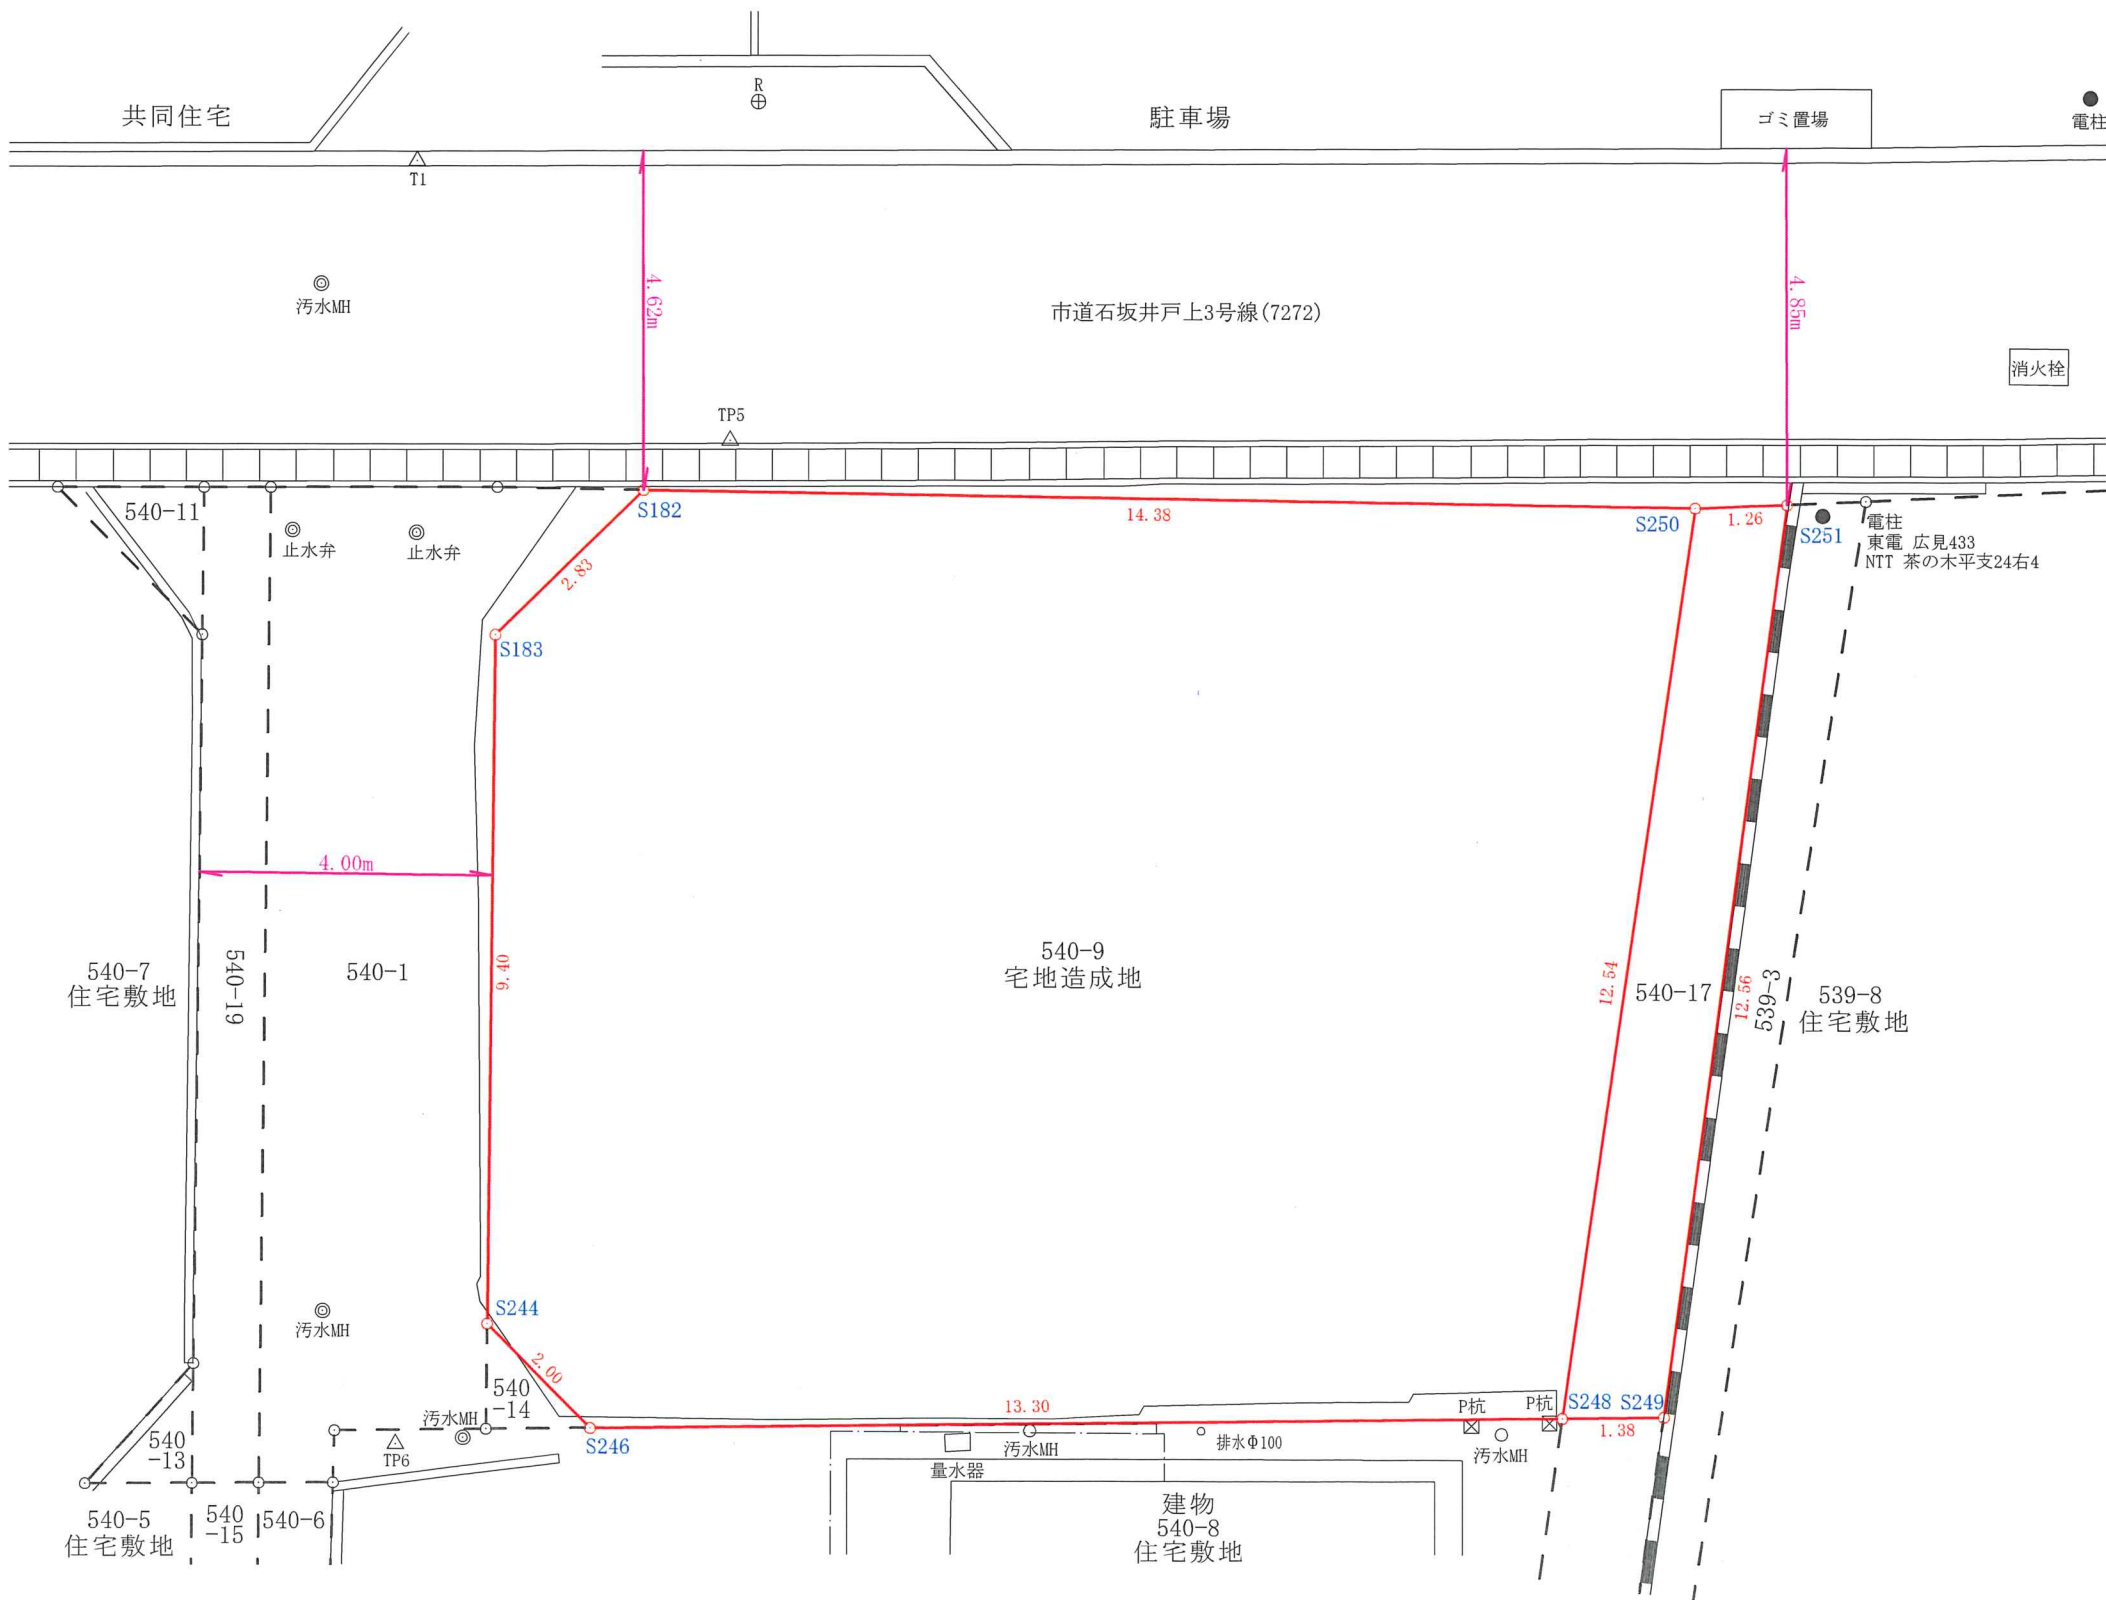

座 標 求 積 表

| 地 番                      | 540-9     |           |                                                       |  |
|--------------------------|-----------|-----------|-------------------------------------------------------|--|
| 測 点                      | X n       | Y n       | ( X <sub>n+1</sub> -X <sub>n-1</sub> ) Y <sub>n</sub> |  |
| S248                     | 1005.6576 | 1022.5299 | 19696.78895772                                        |  |
| S250                     | 1013.1428 | 1012.4593 | -5119.80418824                                        |  |
| S182                     | 1000.6008 | 1005.4225 | -15351.29344125                                       |  |
| S183                     | 997.8743  | 1006.1934 | -7339.17465960                                        |  |
| S244                     | 993.3068  | 1014.4148 | -4051.87703564                                        |  |
| S246                     | 993.8800  | 1016.3371 | 12552.57625468                                        |  |
| 登記簿=197.92m <sup>2</sup> |           | 倍 面 積     | 387.2158877                                           |  |
|                          |           | 面 積       | 193.6079439                                           |  |
|                          |           | 地 積       | 193.60 m <sup>2</sup>                                 |  |
|                          |           | 坪 数       | 58.56 坪                                               |  |
|                          |           |           |                                                       |  |

| 地 番        | 540-17    |           |                                                        |
|------------|-----------|-----------|--------------------------------------------------------|
| 測 点        | X n       | Y n       | ( X <sub>n+1</sub> - X <sub>n-1</sub> ) Y <sub>n</sub> |
| S248       | 1005.6576 | 1022.5299 | -6398.27634327                                         |
| S249       | 1006.8855 | 1023.1755 | 8819.77281000                                          |
| S251       | 1014.2776 | 1013.0170 | 6338.75127410                                          |
| S250       | 1013.1428 | 1012.4593 | -8727.39916600                                         |
| 登記簿=15.56㎡ |           | 倍 面 積     | 32.8485748                                             |
|            |           | 面 積       | 16.4242874                                             |
|            |           | 地 積       | 16.42 m <sup>2</sup>                                   |
|            |           | 坪 数       | 4.96 坪                                                 |
|            |           |           |                                                        |

|         |                      |
|---------|----------------------|
| 敷 地合計面積 | 210.02m <sup>2</sup> |
| 登記簿合計面積 | 213.48m <sup>2</sup> |

| 器 械 点 座 標 一 覧 表 |           |           |
|-----------------|-----------|-----------|
| 点 名             | X         | Y         |
| 1               | 1000.0000 | 1000.0000 |
| 3               | 1018.9026 | 1014.5138 |
| 5               | 1001.9561 | 1005.3878 |

| 凡   | 例     | マ ー ク | マ ー ク 名 | 記 号 |
|-----|-------|-------|---------|-----|
| — — | 敷地推定線 | △     | 器 械 点   | T P |
| — — | 推 定 線 | ⊕     | 金 属 旗   | R   |
| — — | 道 路 敷 | 田     | コンクリート杭 | C 杭 |
| — — | 官 有 地 | ⊗     | プラスチック杭 | P 杭 |
| — — | 水 路 敷 | ◇     | 刻 み     | M   |
|     |       | □     | 木 杭     | W 杭 |
|     |       | ▢     | プ レ ー ト | R M |
|     |       | ◇     | ベ ン キ   | ベンキ |
|     |       | ●     | 電 柱     | 電柱  |
|     |       | ◎     | マンホール   | M H |

|           |                                       |
|-----------|---------------------------------------|
| 測 量 箇 所   | 富士市石坂字狐穴 地 先                          |
| 測 量 年 月 日 | 令 和 7 年 1 0 月 2 0 日                   |
| 作 製 年 月 日 | 令 和 7 年 1 0 月 2 7 日                   |
| 使用コンピューター | Trimble C5 ニコン・トリニプルTOWISE            |
| 作 製 者     | 富士宮市万野原新田2872番地の14<br>土地家屋調査士 渡 邊 正 樹 |

測 量 後 記 本図面は周囲の方と立会・確認は行っておらず、立会・確認を行うことにより辺長・面積等、変動する可能性がありますので御了承下さい。